
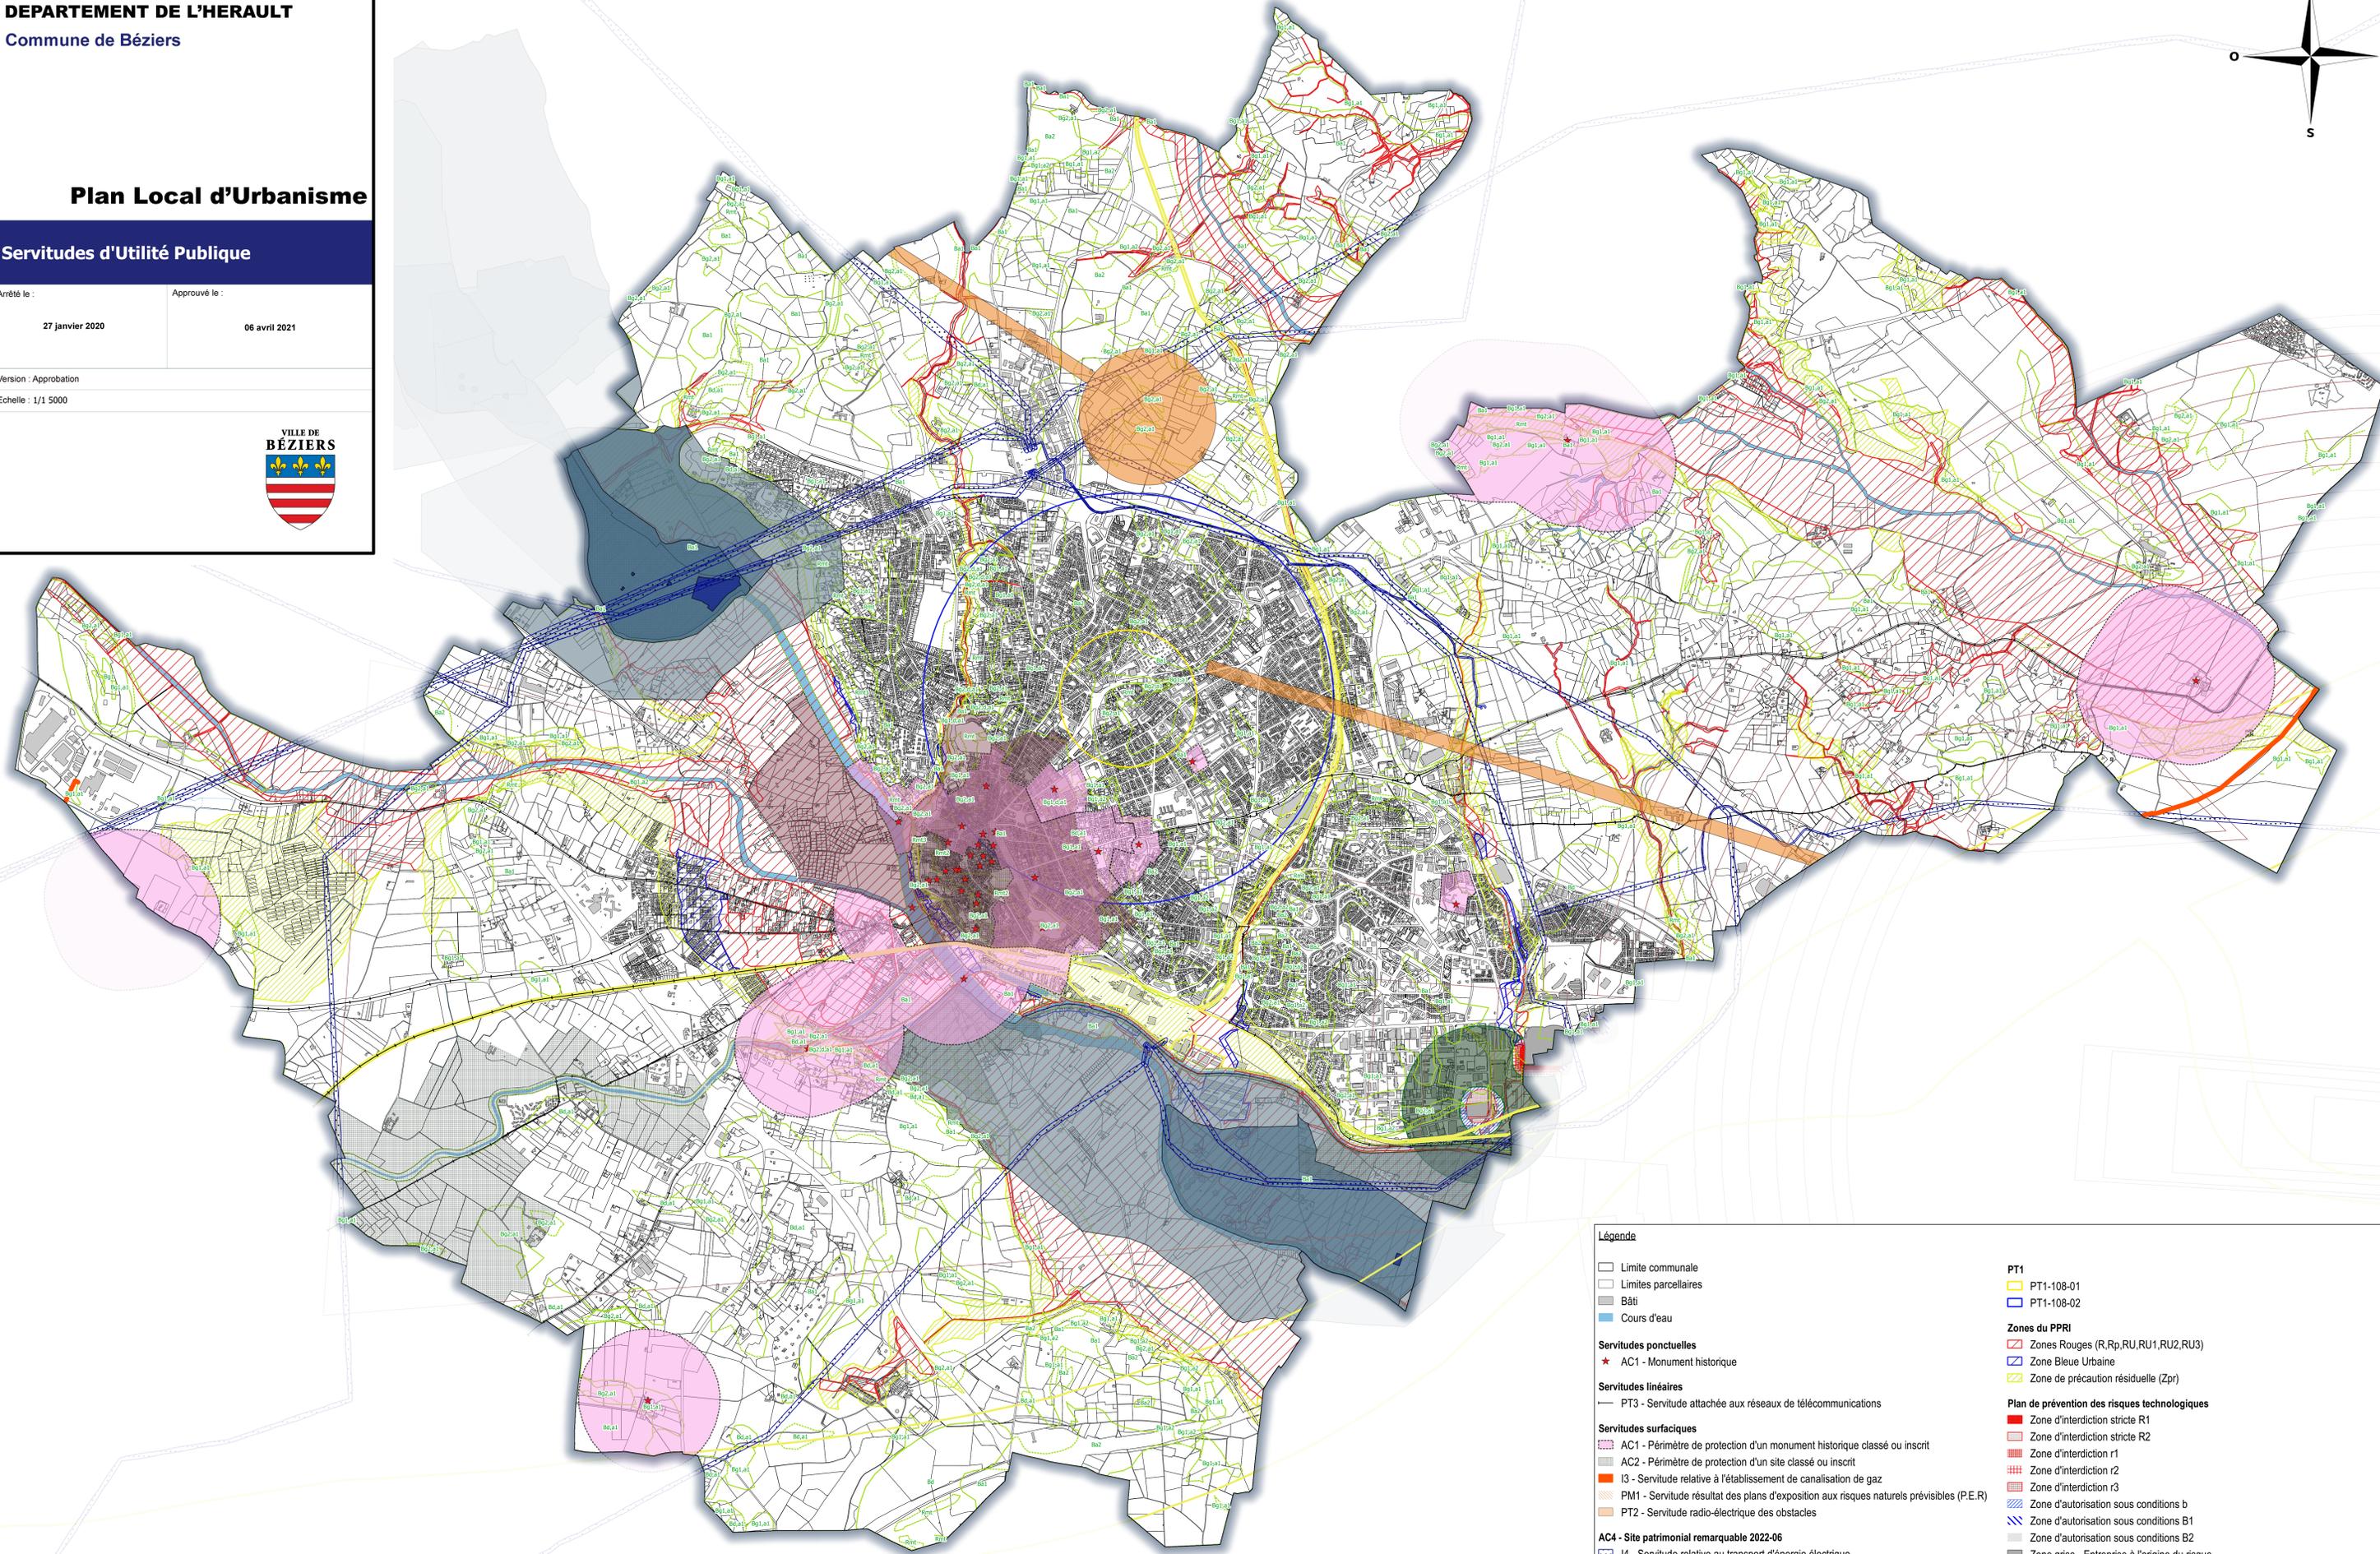


# Plan Local d'Urbanisme

## Servitudes d'Utilité Publique

Arrêté le : 27 janvier 2020  
Approuvé le : 06 avril 2021

Version : Approbation  
Echelle : 1/1 5000

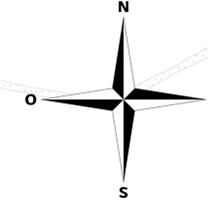

Source : DGFiP Plan cadastral du 1er janvier 2022  
Réalisation : Service SIG, mars 2022

**Légende**

- Limite communale
- Limites parcelaires
- Bâti
- Cours d'eau

**Servitudes ponctuelles**

- ★ AC1 - Monument historique

**Servitudes linéaires**

- PT3 - Servitude attachée aux réseaux de télécommunications

**Servitudes surfaciques**

- AC1 - Périmètre de protection d'un monument historique classé ou inscrit
- AC2 - Périmètre de protection d'un site classé ou inscrit
- I3 - Servitude relative à l'établissement de canalisation de gaz
- PM1 - Servitude résultant des plans d'exposition aux risques naturels prévisibles (P.E.R)
- PT2 - Servitude radio-électrique des obstacles

**AC4 - Site patrimonial remarquable 2022-06**

- I4 - Servitude relative au transport d'énergie électrique
- T4 et T5 - Servitude aéronautique de balisage et de dégagement
- T1 - Servitude relative aux voies ferrées

**Plan de prévention des risques inondation et mouvement de terrain**

- Plan de prévention des risques mouvement de terrain

**PT1**

- PT1-108-01
- PT1-108-02

**Zones du PPRI**

- Zones Rouges (R,Rp,RU,RU1,RU2,RU3)
- Zone Bleue Urbaine
- Zone de précaution résiduelle (Zpr)

**Plan de prévention des risques technologiques**

- Zone d'interdiction stricte R1
- Zone d'interdiction stricte R2
- Zone d'interdiction r1
- Zone d'interdiction r2
- Zone d'interdiction r3
- Zone d'autorisation sous conditions b
- Zone d'autorisation sous conditions B1
- Zone d'autorisation sous conditions B2
- Zone grise - Entreprise à l'origine du risque
- Zone uniquement concernée par des recommandations

**AS1 - Servitude relative au périmètre de protection de captage de l'eau potable**

- PPE - Périmètre de protection éloigné
- PPR - Périmètre de protection rapproché
- PPI - Périmètre de protection immédiat