



Limite de propriété

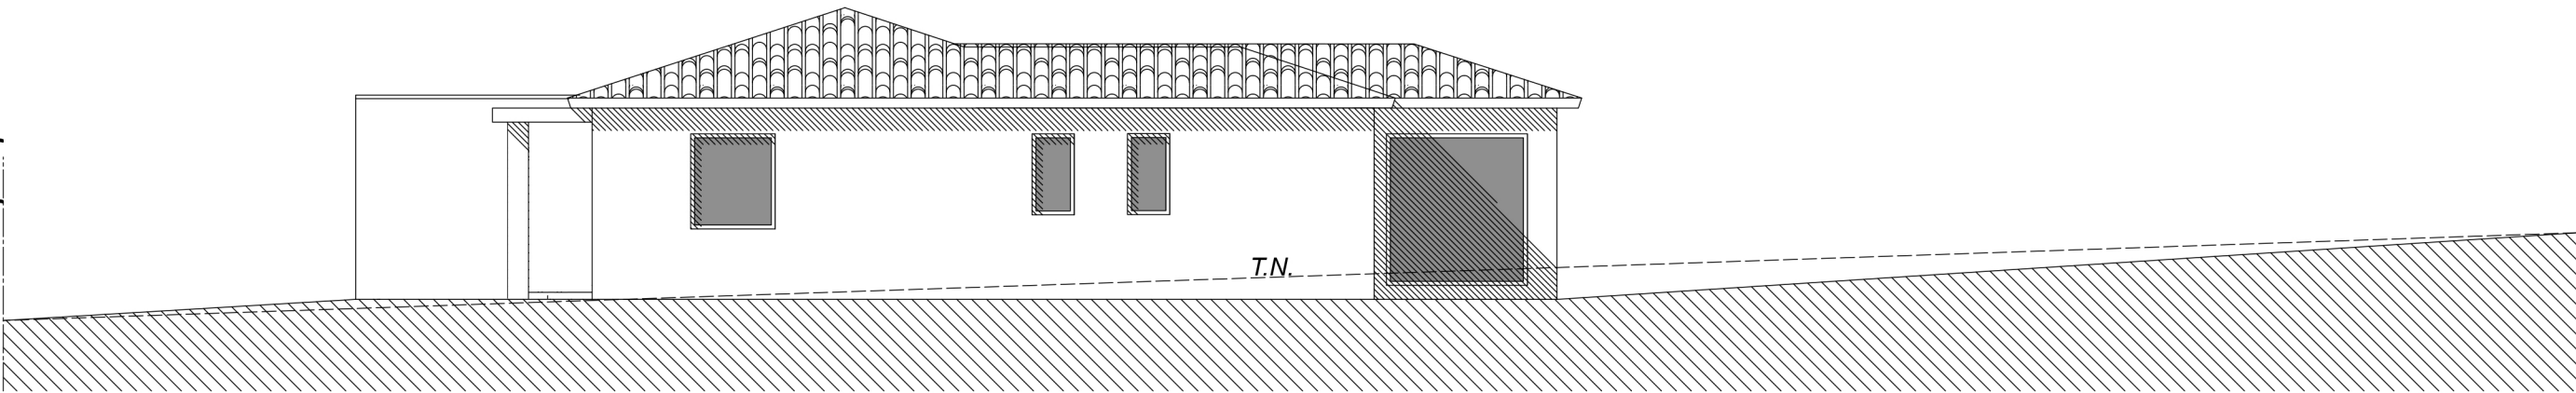

FACADE OUEST

Limite de propriété


Limite de propriété

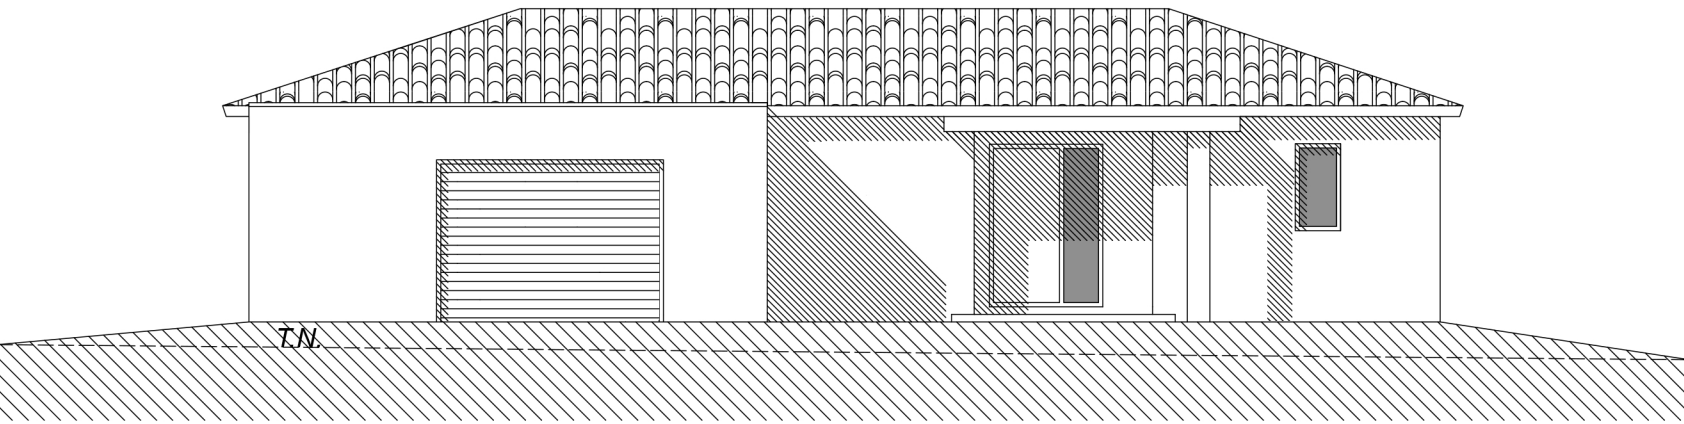

FACADE NORD

Limite de propriété


Limite de propriété

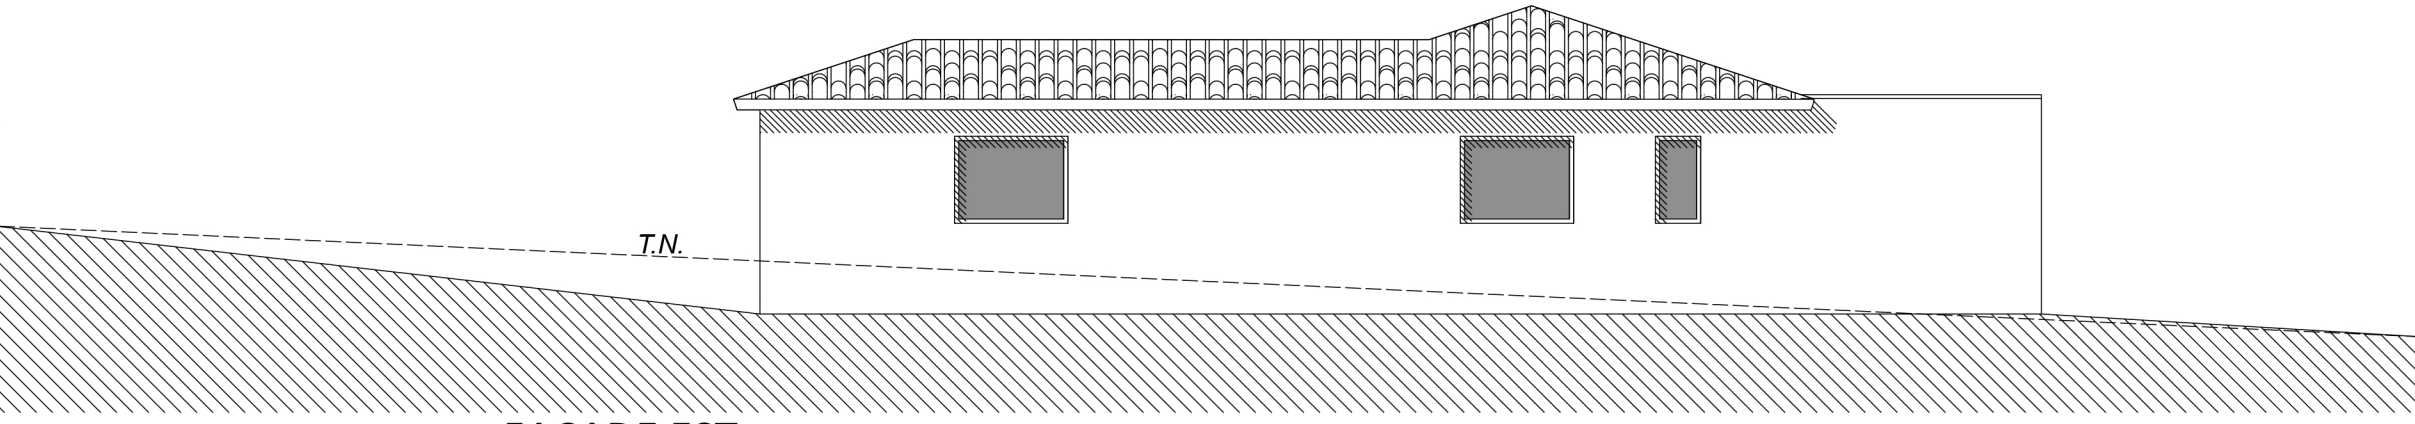

FACADE EST

Limite de propriété

Limite de propriété

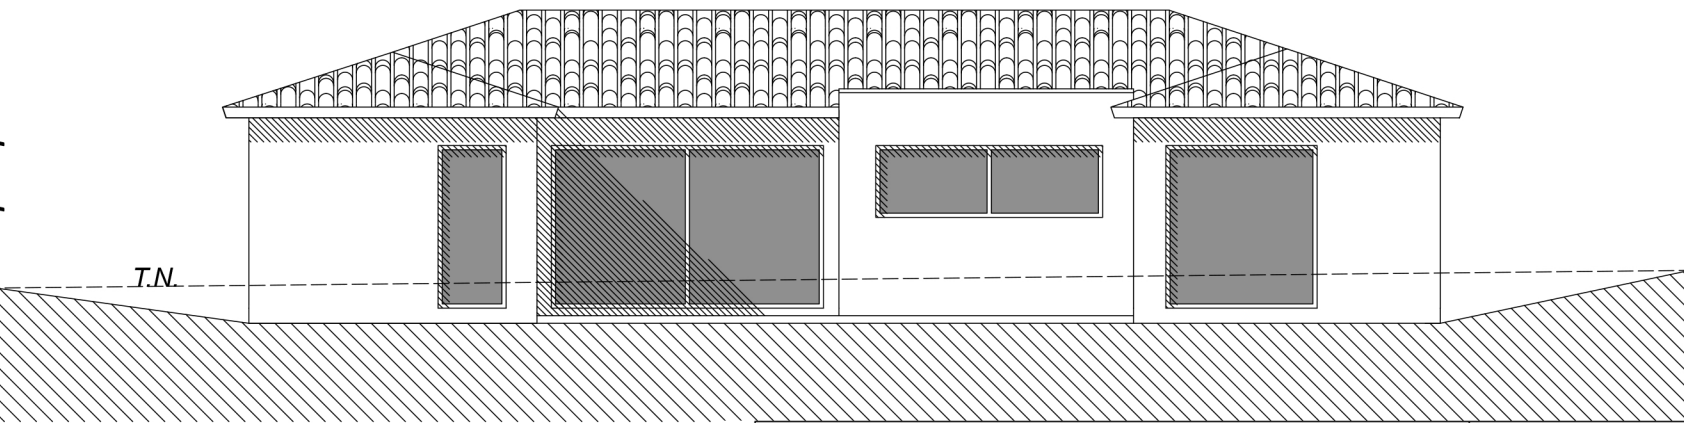

FACADE SUD

Limite de propriété

PROJET DE MAISON

PERMIS DE CONSTRUIRE

janvier 2018 ECHELLE 1/ 100

PCMI 5 FAÇADES

